

ΠΡΟΣ ΧΩΡΟ ΕΚΔΗΛΩΣΕΩΝ
(Βλέπε Αεροφωτογραφία)

ΕΚΘΕΣΙΑΚΟ ΚΕΝΤΡΟ ΔΗΜΟΥ ΑΣΠΡΟΠΥΡΓΟΥ


BAR No4 Π28 Π27 Π26 Π25




ΚΑΤΑΤΜΙΣΗ ΠΕΡΙΠΤΕΡΩΝ
(FLOOR PLAN)
ΚΑΙ ΥΠΟΔΕΙΓΜΑΤΑ




Περίπτερο - Τέντα
Τύπου Παγόδας
Εμβαδού 25 m² (5x5)

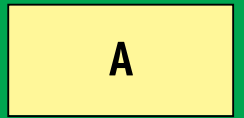

Ανοικτός χώρος
Οριζόμενος με σημάδι
επί του εδάφους
Εμβαδού 50 m² (5x10)

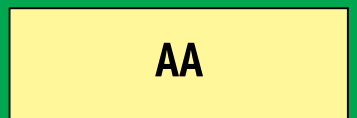

Ανοικτός χώρος
Οριζόμενος με σημάδι
επί του εδάφους
Εμβαδού 75 m² (5x15)

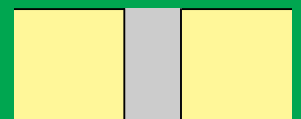

Εκμεταλλεύσιμος
χώρος επί αντικριστών
περιπτέρων της ίδιας
επιχείρησης

1. Οι Εκθέτες δύναται να έχουν 1,2 ή και περισσότερα όμορα περίπτερα
2. Στον ανοικτό χώρο, τα περισσότερα του ενός περίπτερα πρέπει να είναι είτε συνεχόμενα, είτε αντικριστά π.χ. ΑΑ71 και ΑΑ72 ή ΑΑ71-ΑΑ72 και Α70-Α69
3. Κατ' επιλογή, τα ανοικτά περίπτερα Α και ΑΑ δύναται να στεγαστούν με τέντα. Δύναται επίσης να τοποθετηθεί μικρότερη τέντα ή παγόδα σε τμήμα περιπτέρου του ανοικτού χώρου.




Κυκλική αμφίδρομη
πορεία επισκεπτών



Πράσινο περιβάλλοντος
χώρου

Σημαντική σημείωση:
Μόνο η υπογραφή του συμφωνητικού οριστικοποιεί τη κράτηση περιπτέρου στη βάση «πρώτος υπογράφων - πρώτος επιδέγων».

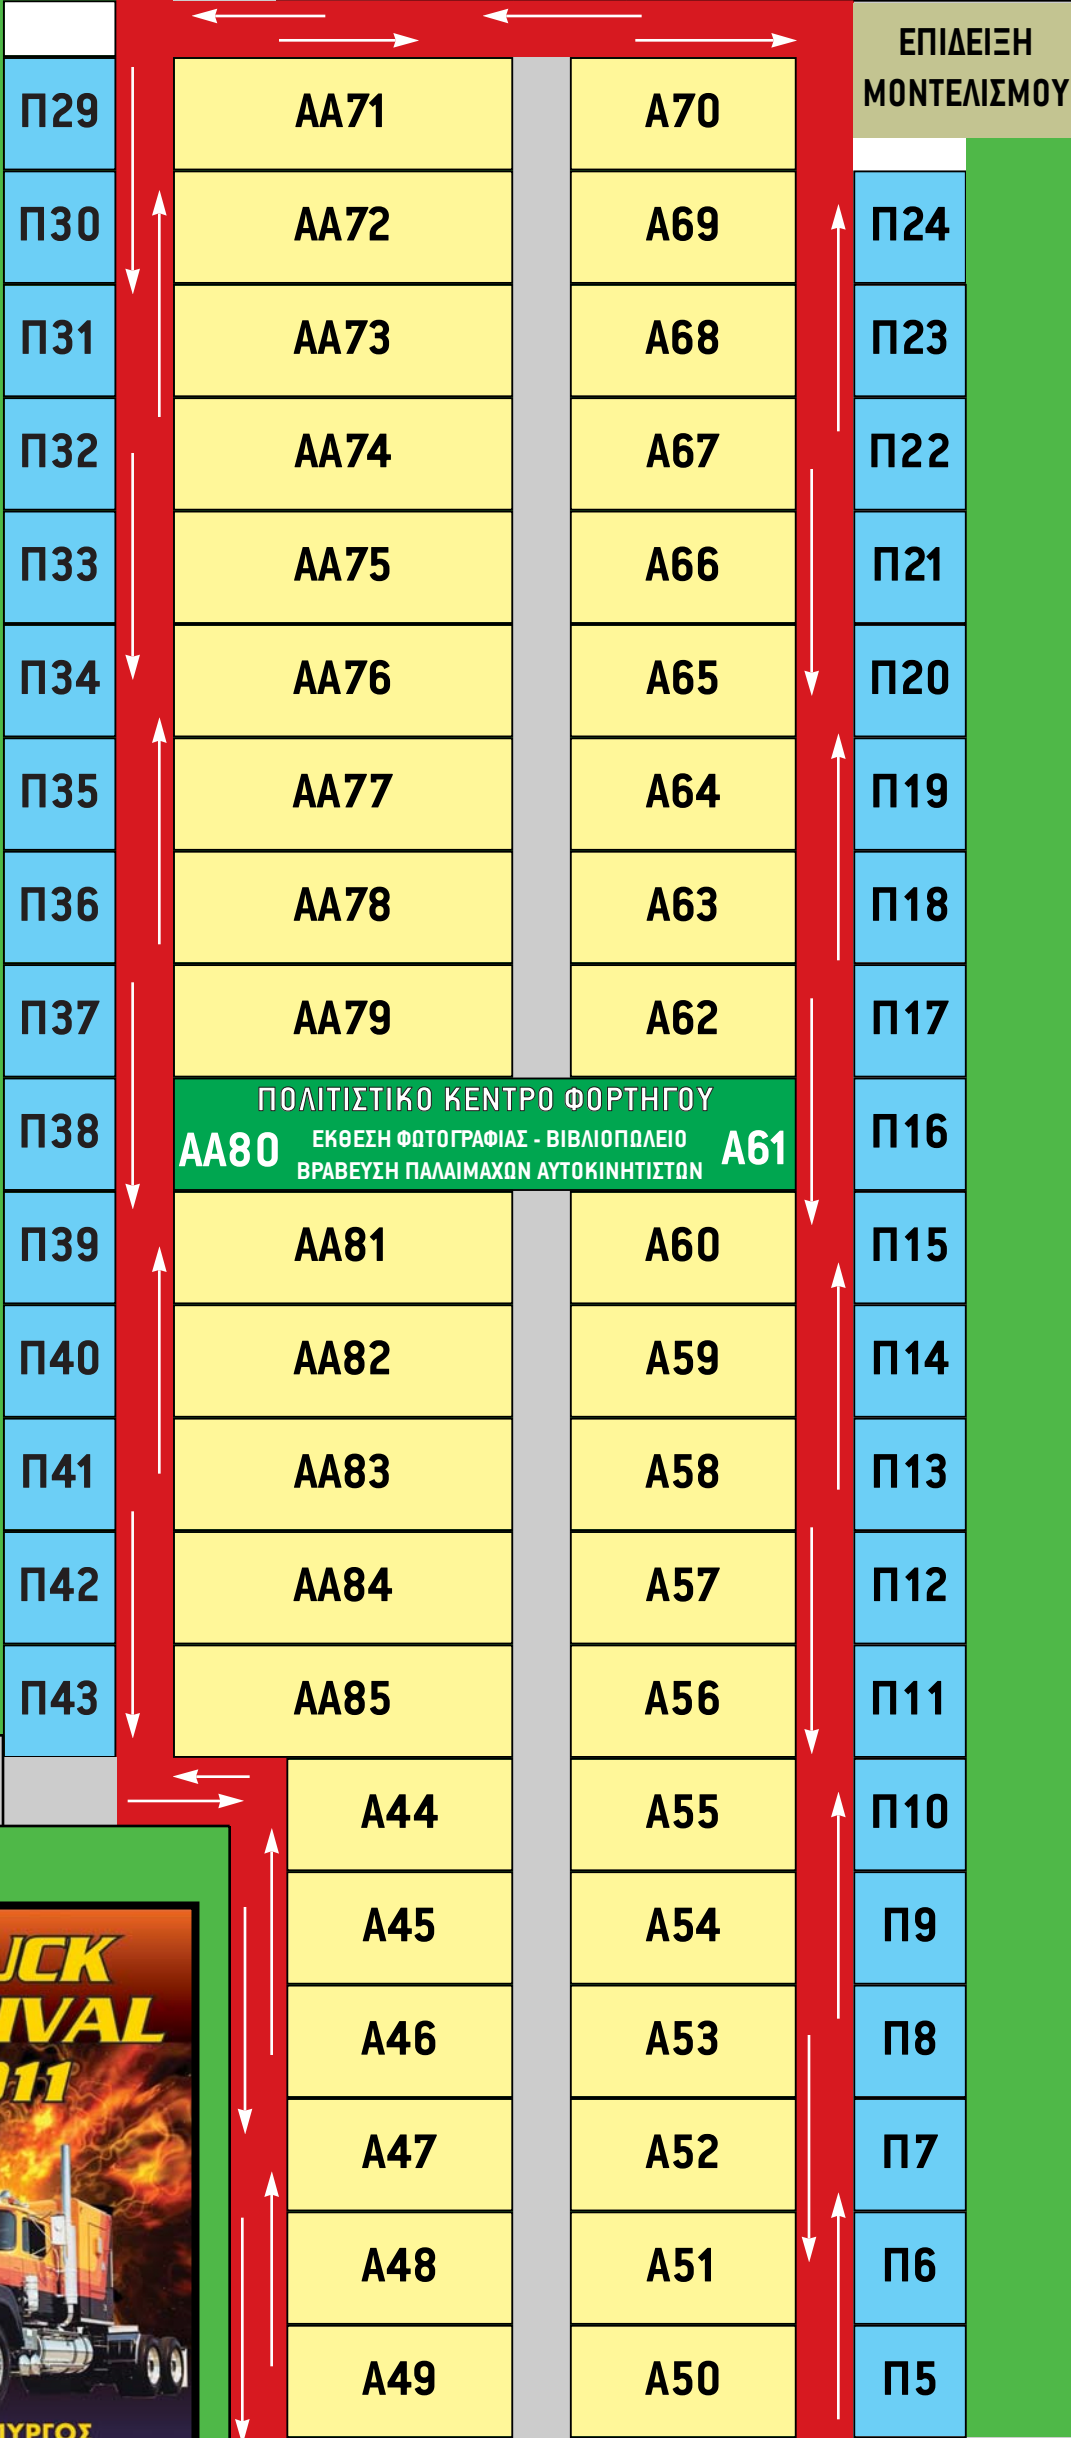

ΠΟΛΙΤΙΣΤΙΚΟ ΚΕΝΤΡΟ ΦΟΡΤΗΓΟΥ
ΕΚΘΕΣΗ ΦΩΤΟΓΡΑΦΙΑΣ - ΒΙΒΛΙΟΠΩΛΕΙΟ
ΒΡΑΒΕΥΣΗ ΠΑΛΑΙΜΑΧΩΝ ΑΥΤΟΚΙΝΗΤΙΣΤΩΝ

ΑΑ80

Α61

ΠΡΟΣ ΓΗΠΕΔΟ
(έξοδος κλειστή)



ΕΙΣΟΔΟΣ ΕΠΙΣΚΕΠΤΩΝ

Π1 Π2 Π3 Π4

ΓΡΑΦΕΙΟ ΤΕΧΝΙΚΩΝ ΕΚΘΕΣΗΣ

ΕΛΕΥΣΙΝΑ



ΕΙΣΟΔΟΣ ΕΚΘΕΜΑΤΩΝ

ΕΛΕΥΣΙΝΑ

Λ. ΝΑΤΟ
ΘΕΣΗ ΓΚΟΡΥΤΣΑ

ΛΙΟΣΙΑ